


PROFILE PODEJŚCIA LĄDOWISKA WILCZE LASKI

Egz.4



przekrój poprzeczny

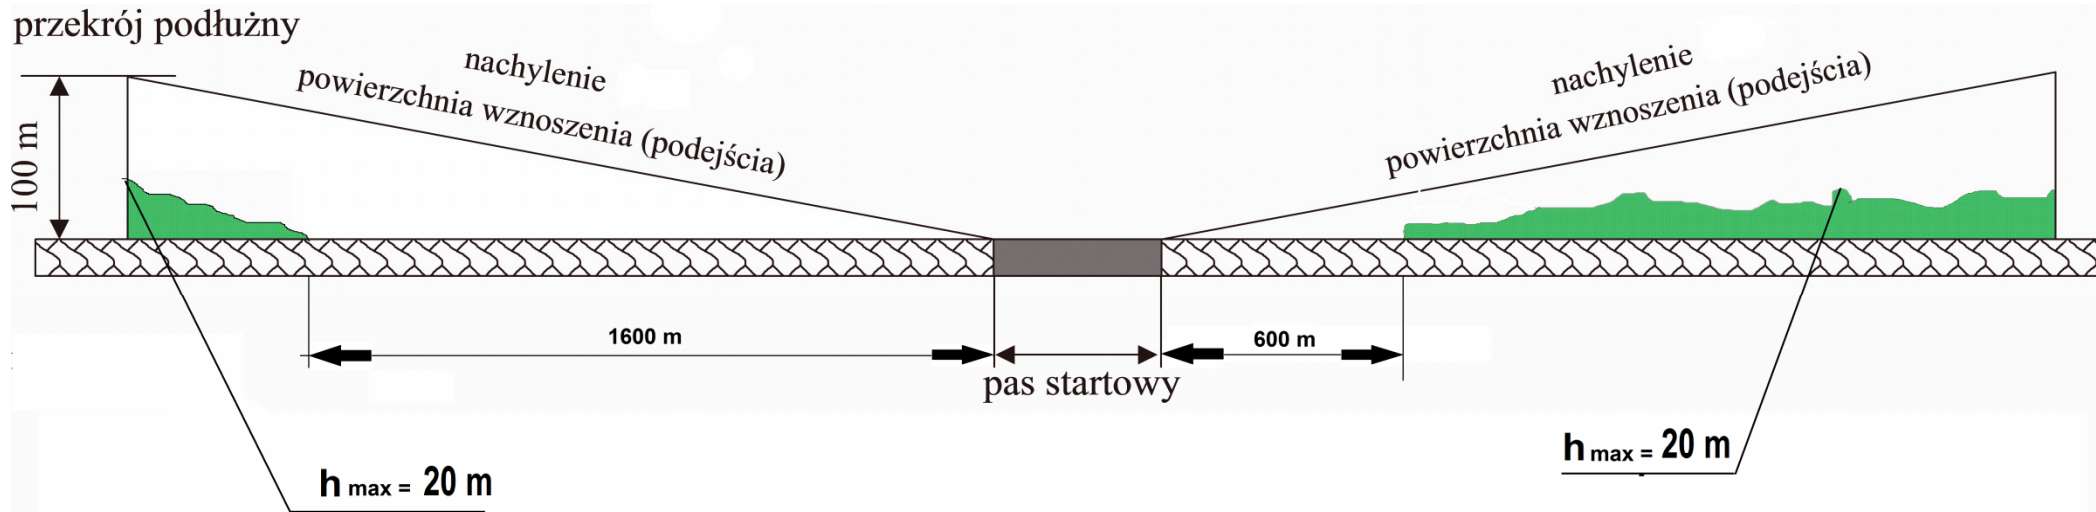